

arquicentro

TEL.: (809) 806-9808
E-MAIL.: arquicentro.srl@gmail.com
Av R Pastoriza 3, J Metropolitanos, Santiago
REP. DOM

PROPIETARIO

FIDUCIARIA POPULAR RNC- 1-30-95410-2
REPRESENTADA POR EL SR. ANDRES
IGNACIO RIVAS PEREZ CEDULA -
402-2266546-1 ACTUANDO POR CUENTA Y
NOMBRE DEL FIDEICOMISO INMOBILIARIO Y
DE GARANTIA PARA EL DESARROLLO DEL
FIDEICOMISO DON JOSE MARIA. RNC -
1-33-15358-2

Firma y sello

PROYECTO:

DON JOSE MARIA C-2
VIVIENDA UNIFAMILIAR DE DOS NIVELES

DIRECCION: URB. DON JOSE MARIA

CALLE: # 3

SECTOR: GURABO

CIUDAD: SANTIAGO DE LOS CABALLEROS

PROVINCIA: SANTIAGO

EQUIPO EJECUTIVO:

CONSTRUCTORA 383
RNC 133154641

RESPONSABLE DE OBRA:

INGENIERO CIVIL 49278
MATEO ARMANDO ESPAILLAT
TAVAREZ CODIA

Firma

RESPONSABLE DE DISEÑO:

ARQUITECTO 33532
EDUARDO ORTEGA VARGAS CODIA

Firma

DISEÑO ESTRUCTURAL:

INGENIERO CIVIL 36651
RAFAEL EDUARDO ABREU
RODRIGUEZ CODIA

Firma

DISEÑO ELECTRICO:

INGENIERO ELECTRICO 3103
RENE ANTONIO LANTIGUA
DURAN CODIA

Firma

DISEÑO SANITARIO:

INGENIERO CIVIL 36651
RAFAEL EDUARDO ABREU
RODRIGUEZ CODIA

Firma

ESTUDIO DE SUELO:

INGENIERO CIVIL 13302
LUIS FELIX ALMONTE LUNA CODIA

Firma

EQUIPO DISEÑO ARQUITECTONICO

DIBUJO: AR.QE RD

REALIZADO: ARQ. EMILIO MARTINEZ

PLOTEO: ARQUICENTRO

NOTAS GENERALES:


CONTENIDO DE LA HOJA:
PLANTAS ARQUITECTONICAS &
DIMENSIONADAS 1ER NIVEL

ESCALA


1:50

FECHA


04
21

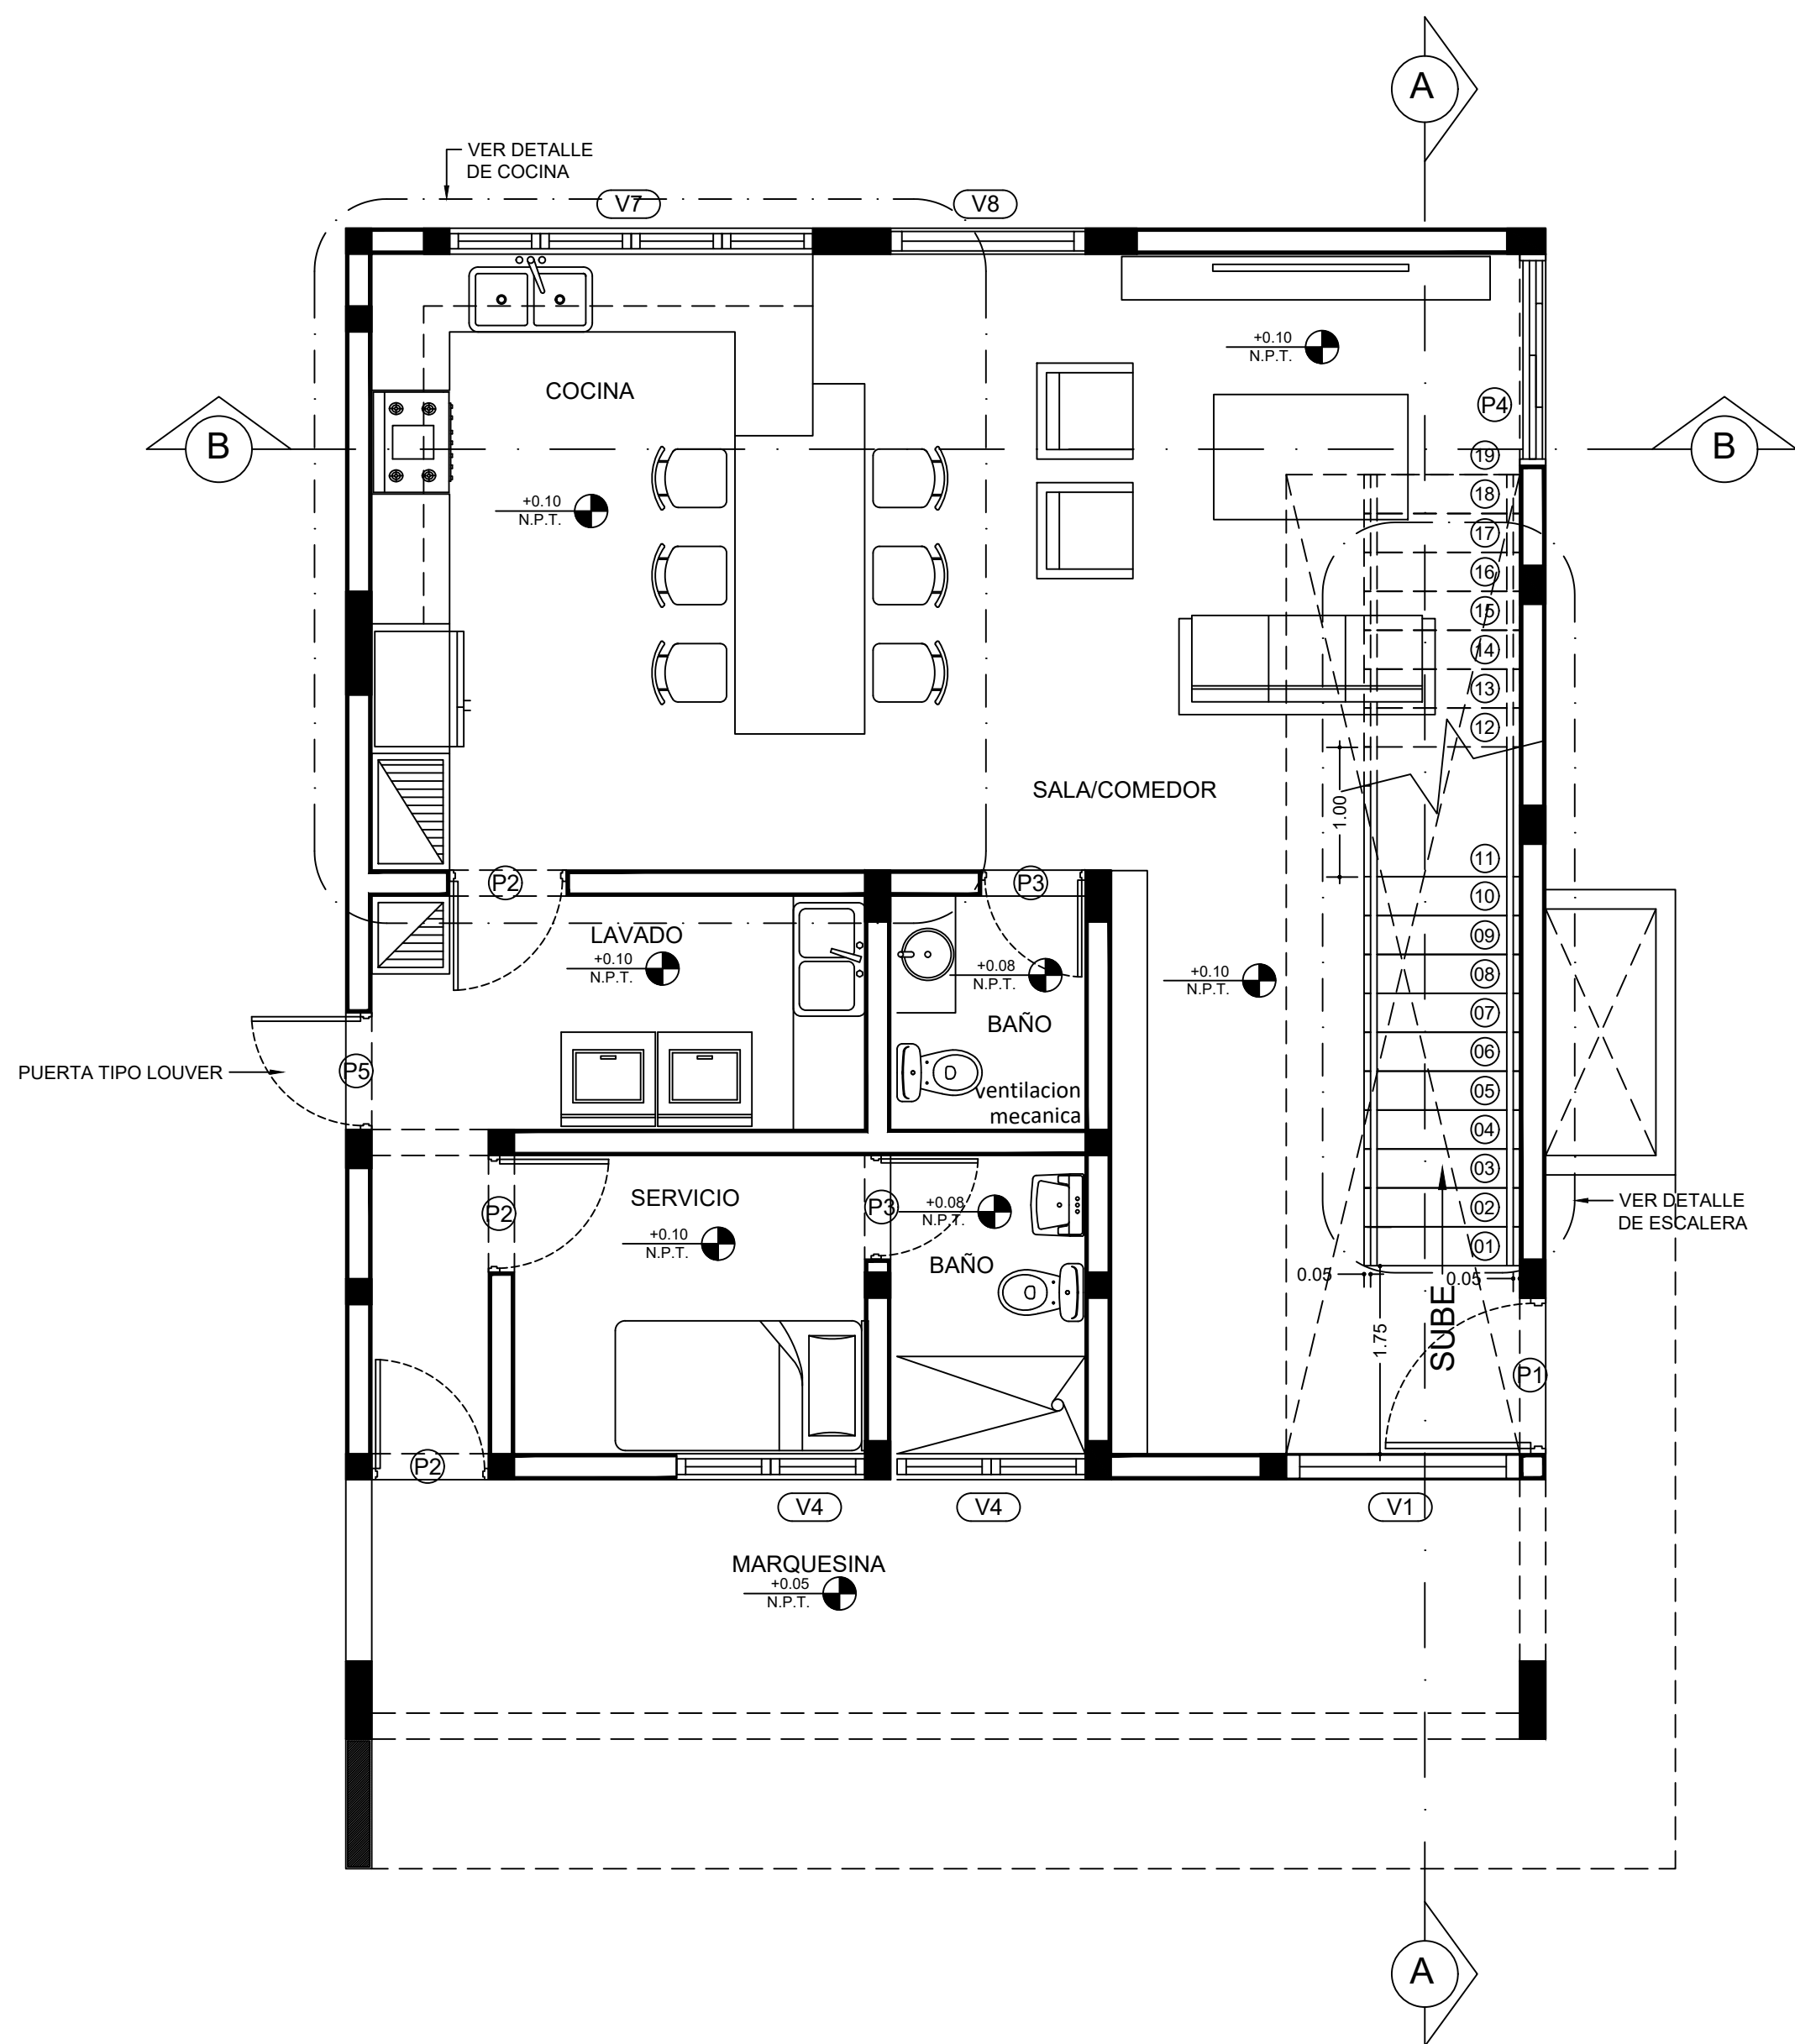

PLANTA ARQUITECTONICA AMUEBLADA
1ER NIVEL - Esc. 1:50

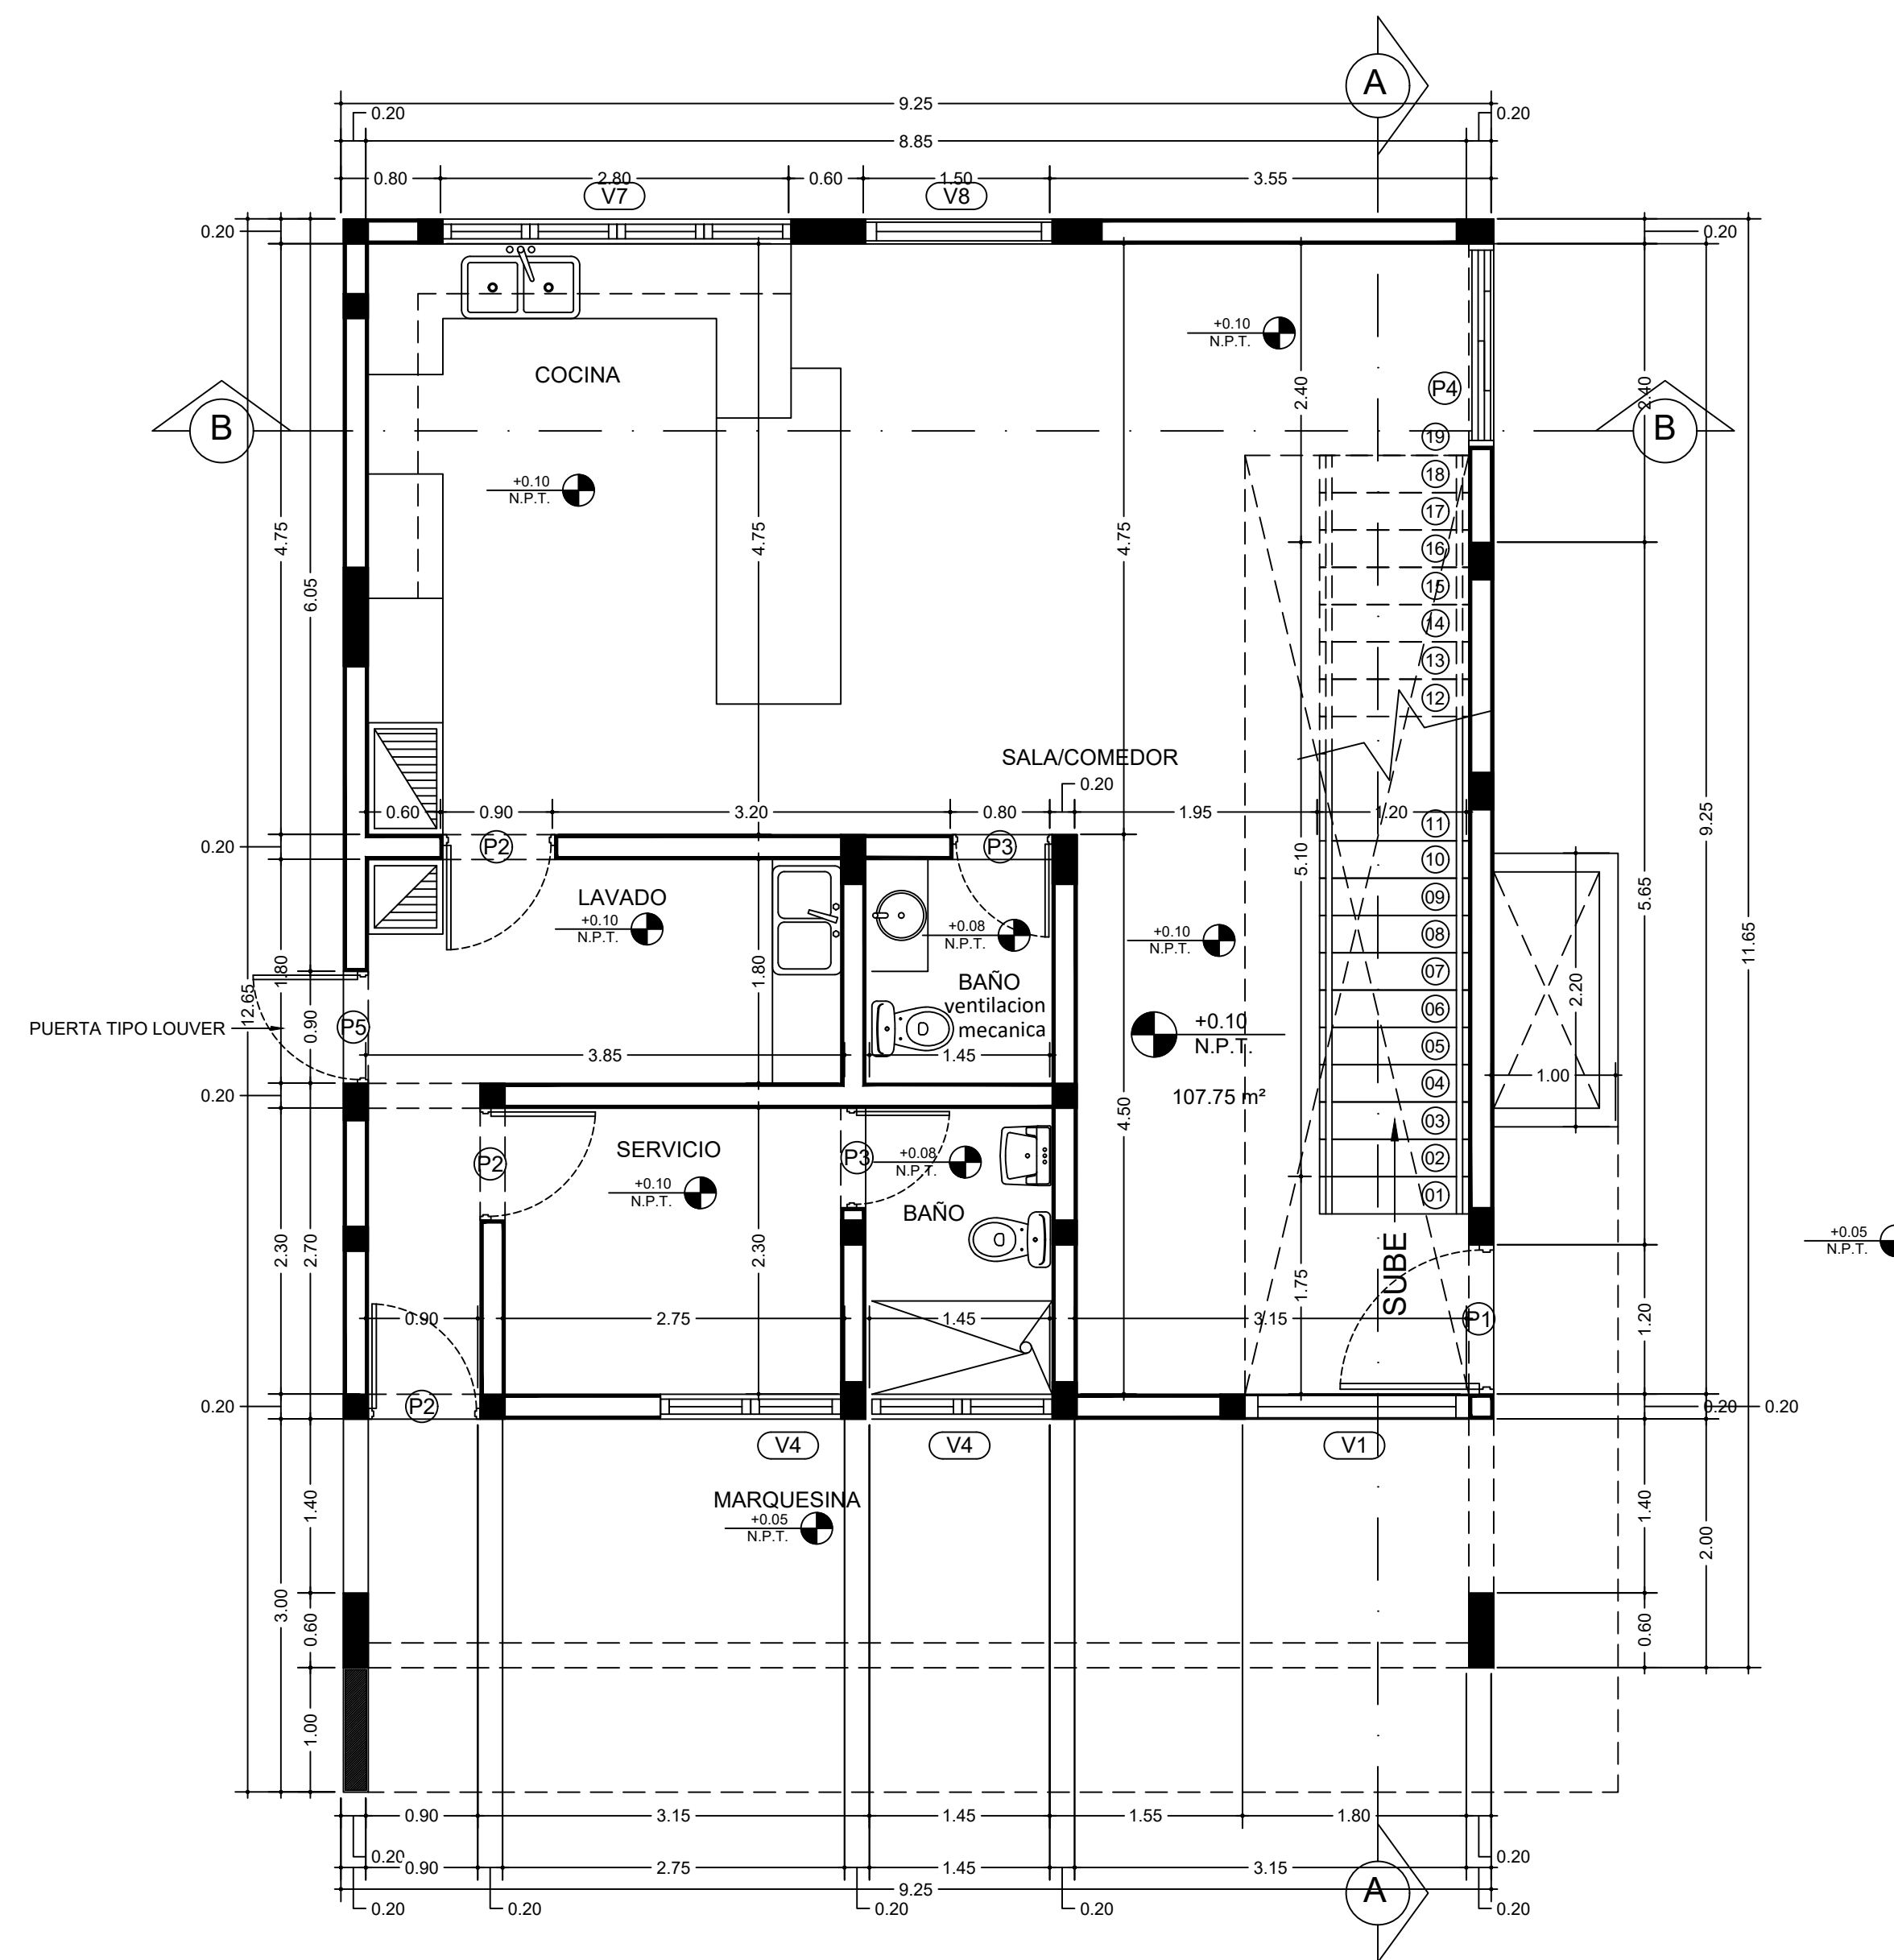

PLANTA ARQUITECTONICA DIMENSIONADA
1ER NIVEL - Esc. 1:50

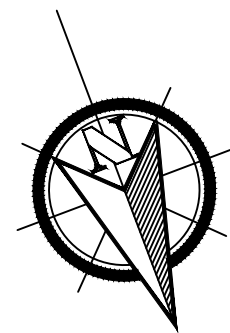

arquicentro
TEL.: (809) 806-9808
E-MAIL.: arquicentro.srl@gmail.com
Av R Pastoriza 3, J Metropolitanos, Santiago
REP. DOM

PROPIETARIO	
FIDUCIARIA POPULAR RNC- 1-30-95410-2 REPRESENTADA POR EL SR. ANDRES IGNACIO RIVAS PEREZ CEDULA - 402-2266546-1 ACTUANDO POR CUENTA Y NOMBRE DEL FIDEICOMISO INMOBILIARIO Y DE GARANTIA PARA EL DESARROLLO DEL FIDEICOMISO DON JOSE MARIA. RNC - 1-33-15358-2	
Firma y sello	

PROYECTO:	
DON JOSE MARIA C-1 VIVIENDA UNIFAMILIAR DE DOS NIVELES	
DIRECCION:	URB. DON JOSE MARIA
CALLE:	# 3
SECTOR:	GURABO
CIUDAD:	SANTIAGO DE LOS CABALLEROS
PROVINCIA:	SANTIAGO

EQUIPO EJECUTIVO:	
CONSTRUCTORA 383 RNC 133154641	
RESPONSABLE DE OBRA:	
INGENIERO CIVIL MATEO ARMANDO ESPAILLAT TAVAREZ	49278 CODIA
Firma	CODIA
RESPONSABLE DE DISEÑO:	
ARQUITECTO EDUARDO ORTEGA VARGAS	33532 CODIA
Firma	
DISEÑO ESTRUCTURAL:	
INGENIERO CIVIL RAFAEL EDUARDO ABREU RODRIGUEZ	36651 CODIA
Firma	
DISEÑO ELECTRICO:	
INGENIERO ELECTRICO RENE ANTONIO LANTIGUA DURAN	3103 CODIA
Firma	
DISEÑO SANITARIO:	
INGENIERO CIVIL RAFAEL EDUARDO ABREU RODRIGUEZ	36651 CODIA
Firma	
ESTUDIO DE SUELO:	
INGENIERO CIVIL LUIS FELIX ALMONTE LUNA	13302 CODIA
Firma	


EQUIPO DISEÑO ARQUITECTONICO
DIBUJO: ARQUICENTRO
REALIZADO: ARQUITECTO EDUARDO
ORTEGA
PLOTEO: ARQUICENTRO

NOTAS GENERALES:


CONTENIDO DE LA HOJA:
PLANTAS ARQUITECTONICAS &
DIMENSIONADAS 2DO NIVEL

ESCALA
1:50
PESCA

05
21

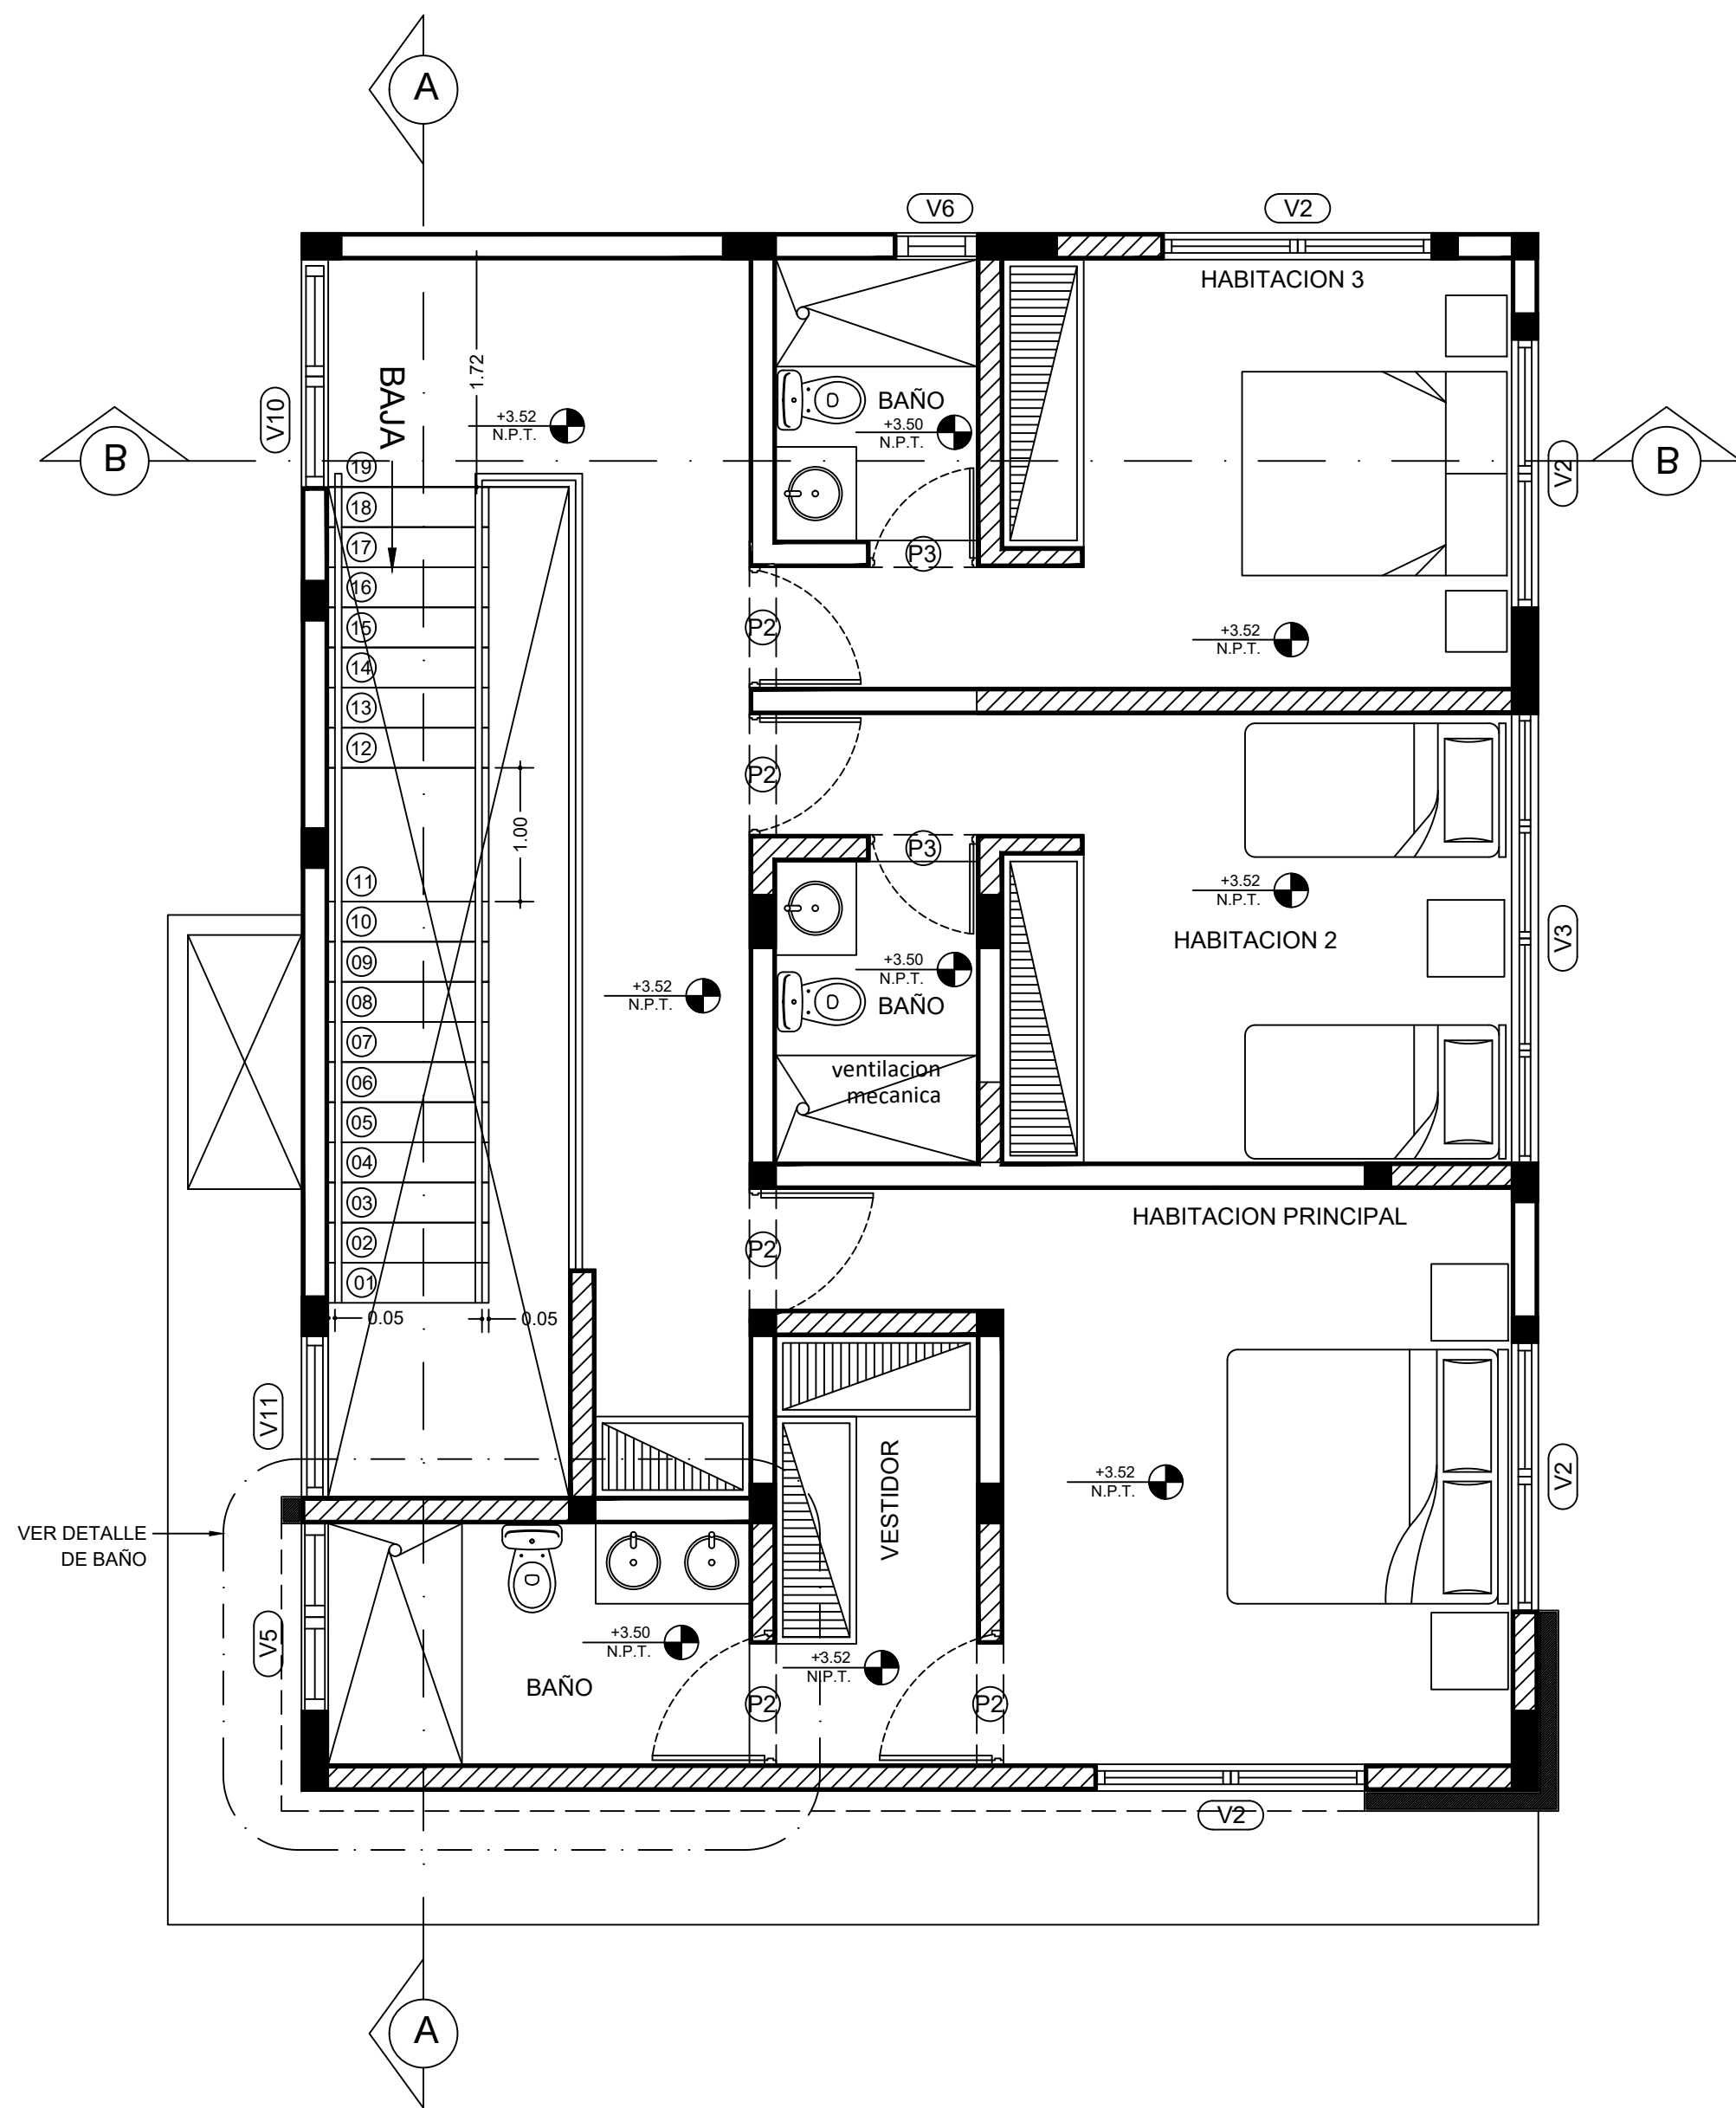

PLANTA ARQUITECTONICA AMUEBLADA
2DO NIVEL - Esc. 1:50

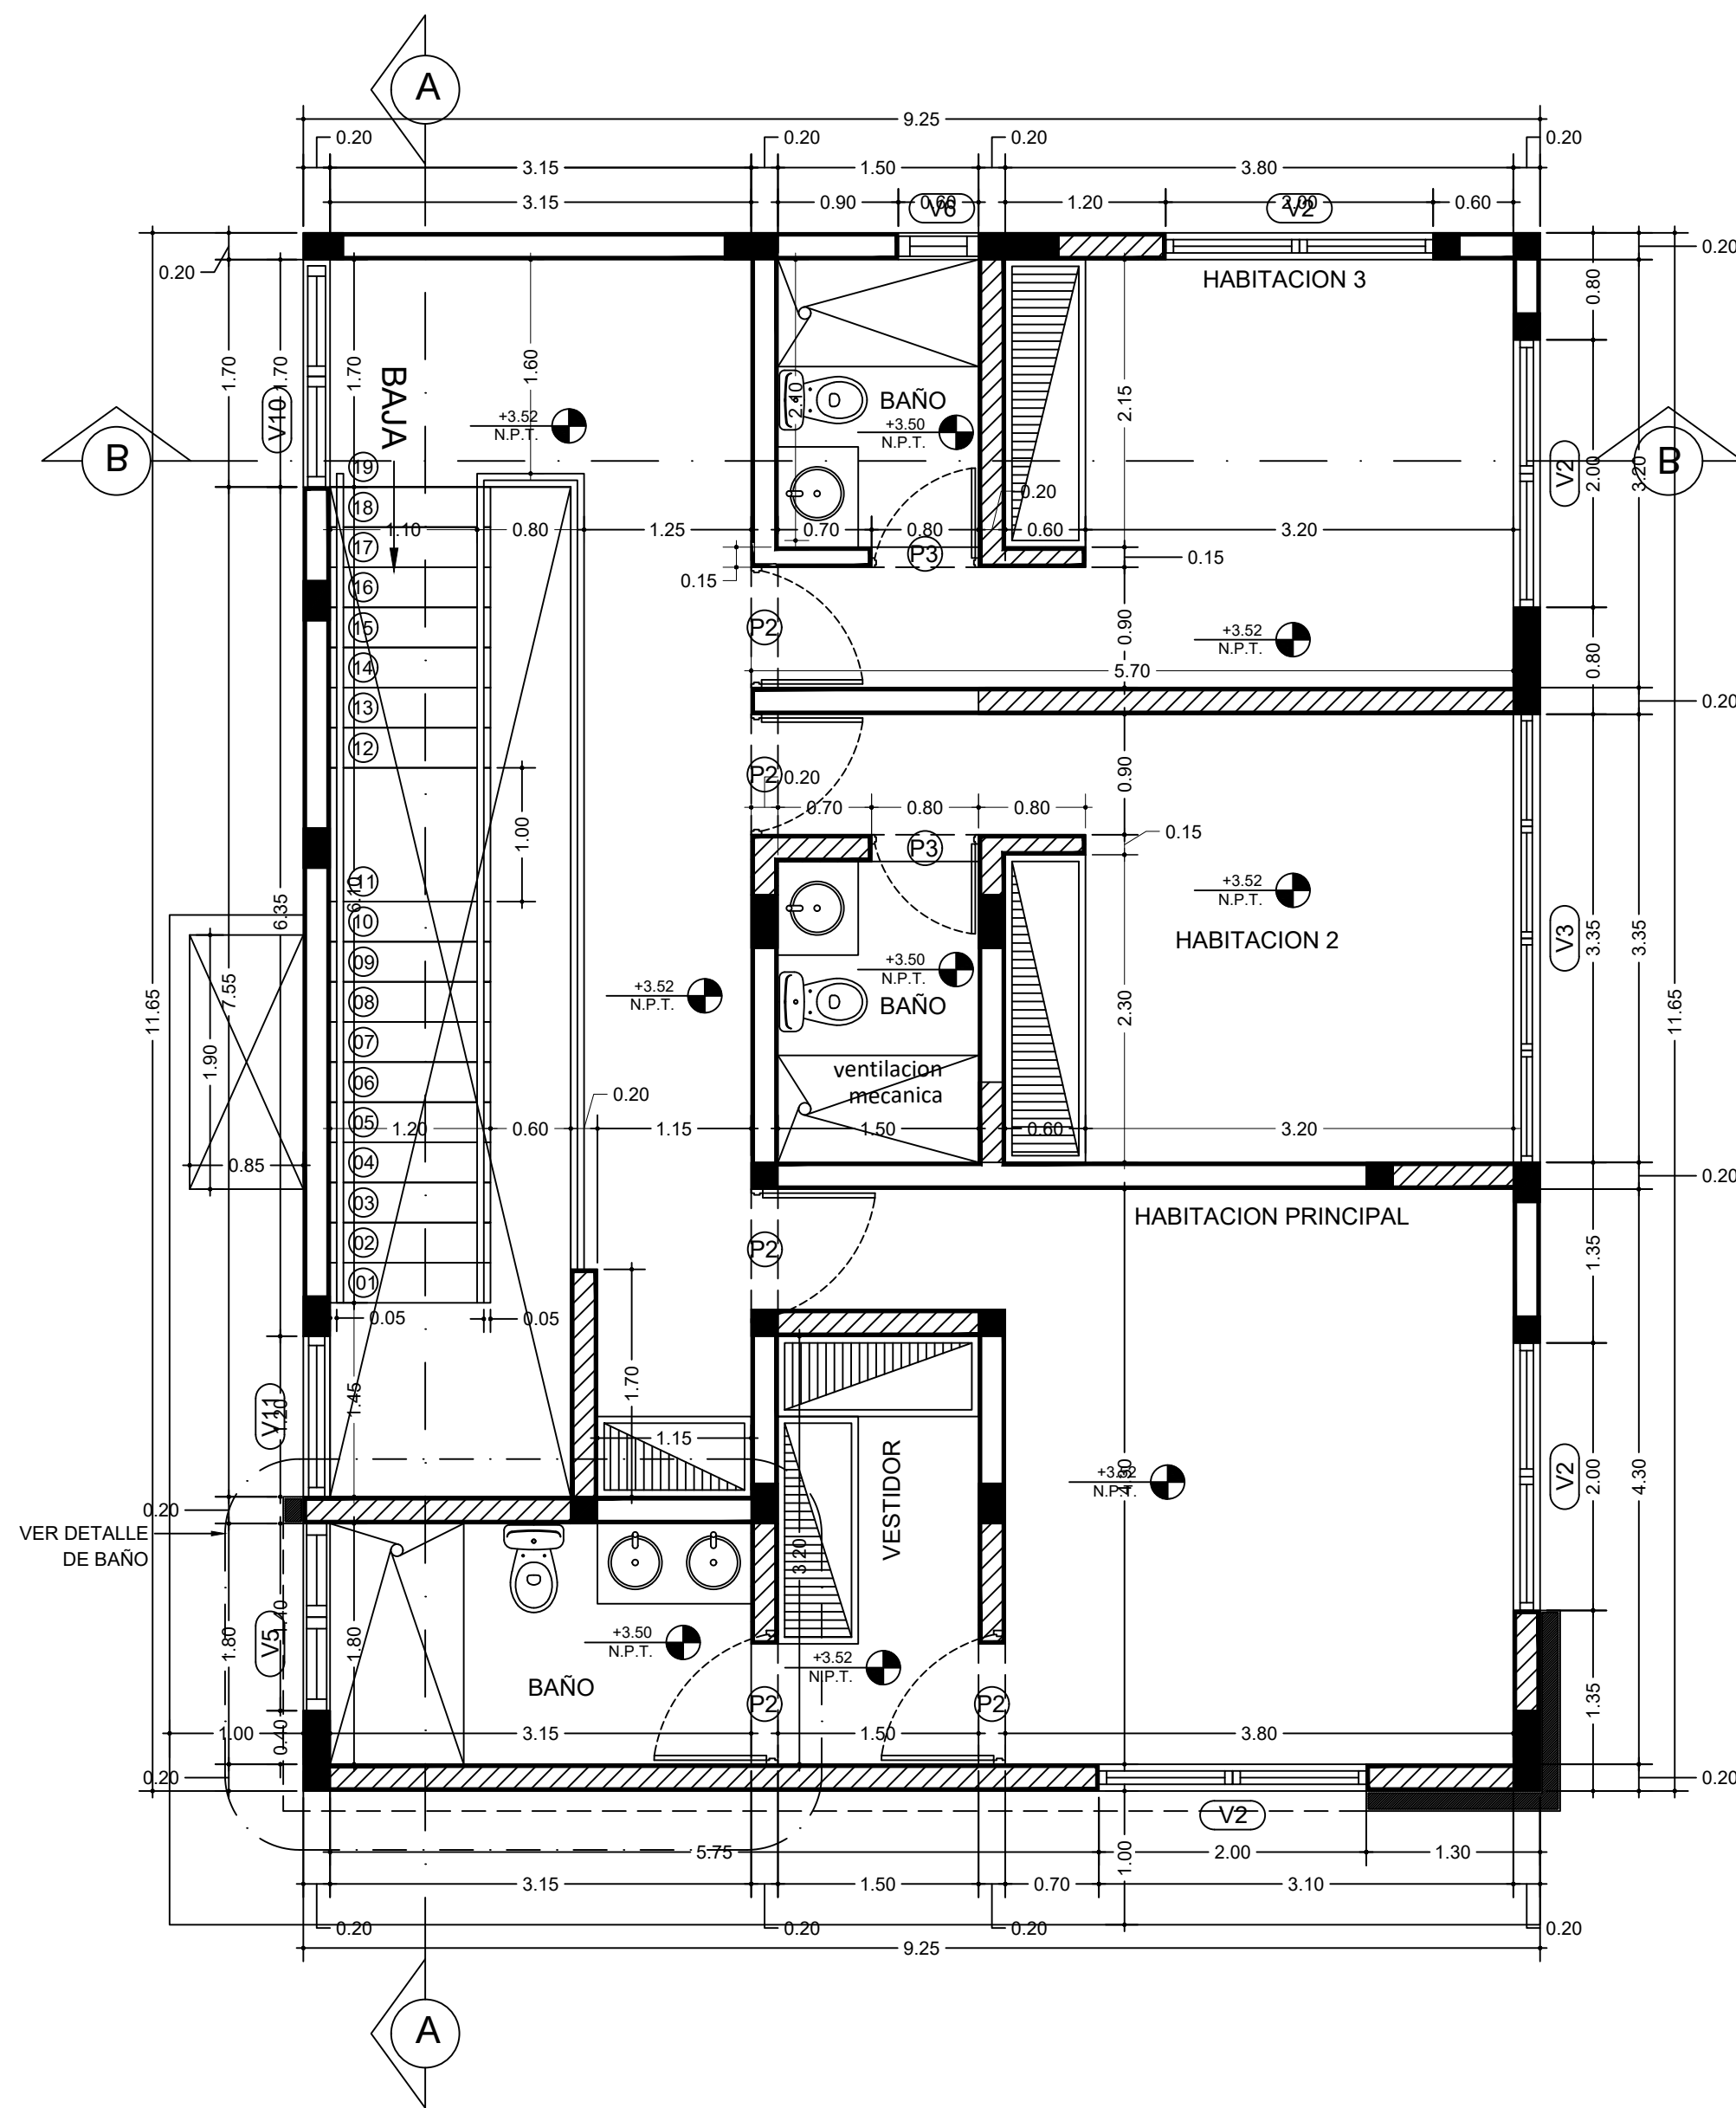

PLANTA ARQUITECTONICA DIMENSIONADA
2DO NIVEL - Esc. 1:50