

arquicentro

TEL.: (809) 806-9808

E-MAIL.: arquicentro.srl@gmail.com

Av R Pastoriza 3, J Metropolitanos, Santiago

REP. DOM

PROPIETARIO:
FIDEICOMISO DON JOSE MARIA
RNC - 1-33-15358-2

Firma

REPRESENTADO POR:
FIDUCIARIA POPULAR RNC- 1-30-95410-2 A SU
VEZ REPRESENTADA POR EL SR. ANDRES
IGNACIO RIVAS PEREZ CEDULA -
402-2266546-1

Firma

PROYECTO:
DON JOSE MARIA A-4
VIVIENDA UNIFAMILIAR DE DOS NIVELES

DIRECCION: URB. DON JOSE MARIA

CALLE: # 3

SECTOR: GURABO

CIUDAD: SANTIAGO DE LOS CABALLEROS

PROVINCIA: SANTIAGO

EQUIPO EJECUTIVO:
CONSTRUCTORA 383
RNC 133154641

RESPONSABLE DE OBRA:
INGENIERO CIVIL
MATEO ARMANDO ESPAILLAT
TAVAREZ

Firma

CODIA

RESPONSABLE DE DISEÑO:
ARQUITECTO
EDUARDO ORTEGA VARGAS

Firma

CODIA

DISEÑO ESTRUCTURAL:
INGENIERO CIVIL
RAFAEL EDUARDO ABREU

Firma

CODIA

DISEÑO ELECTRICO:
INGENIERO ELECTRICO
RENE ANTONIO LANTIGUA
DURAN

Firma

CODIA

DISEÑO SANITARIO:
INGENIERO CIVIL
RAFAEL EDUARDO ABREU

Firma

CODIA

ESTUDIO DE SUELO:
INGENIERO CIVIL
LUIS FELIX ALMONTE LUNA

Firma

CODIA

EQUIPO DISEÑO ARQUITECTONICO

DIBUJO: AR. QE RD

REALIZADO: ARQ. EMILIO MARTINEZ

PLOTEO: ARQUICENTRO

NOTAS GENERALES:



CONTENIDO DE LA HOJA:
PLANTAS ARQUITECTONICAS &
DIMENSIONADAS


ESCALA

1:50

FECHA

04
20

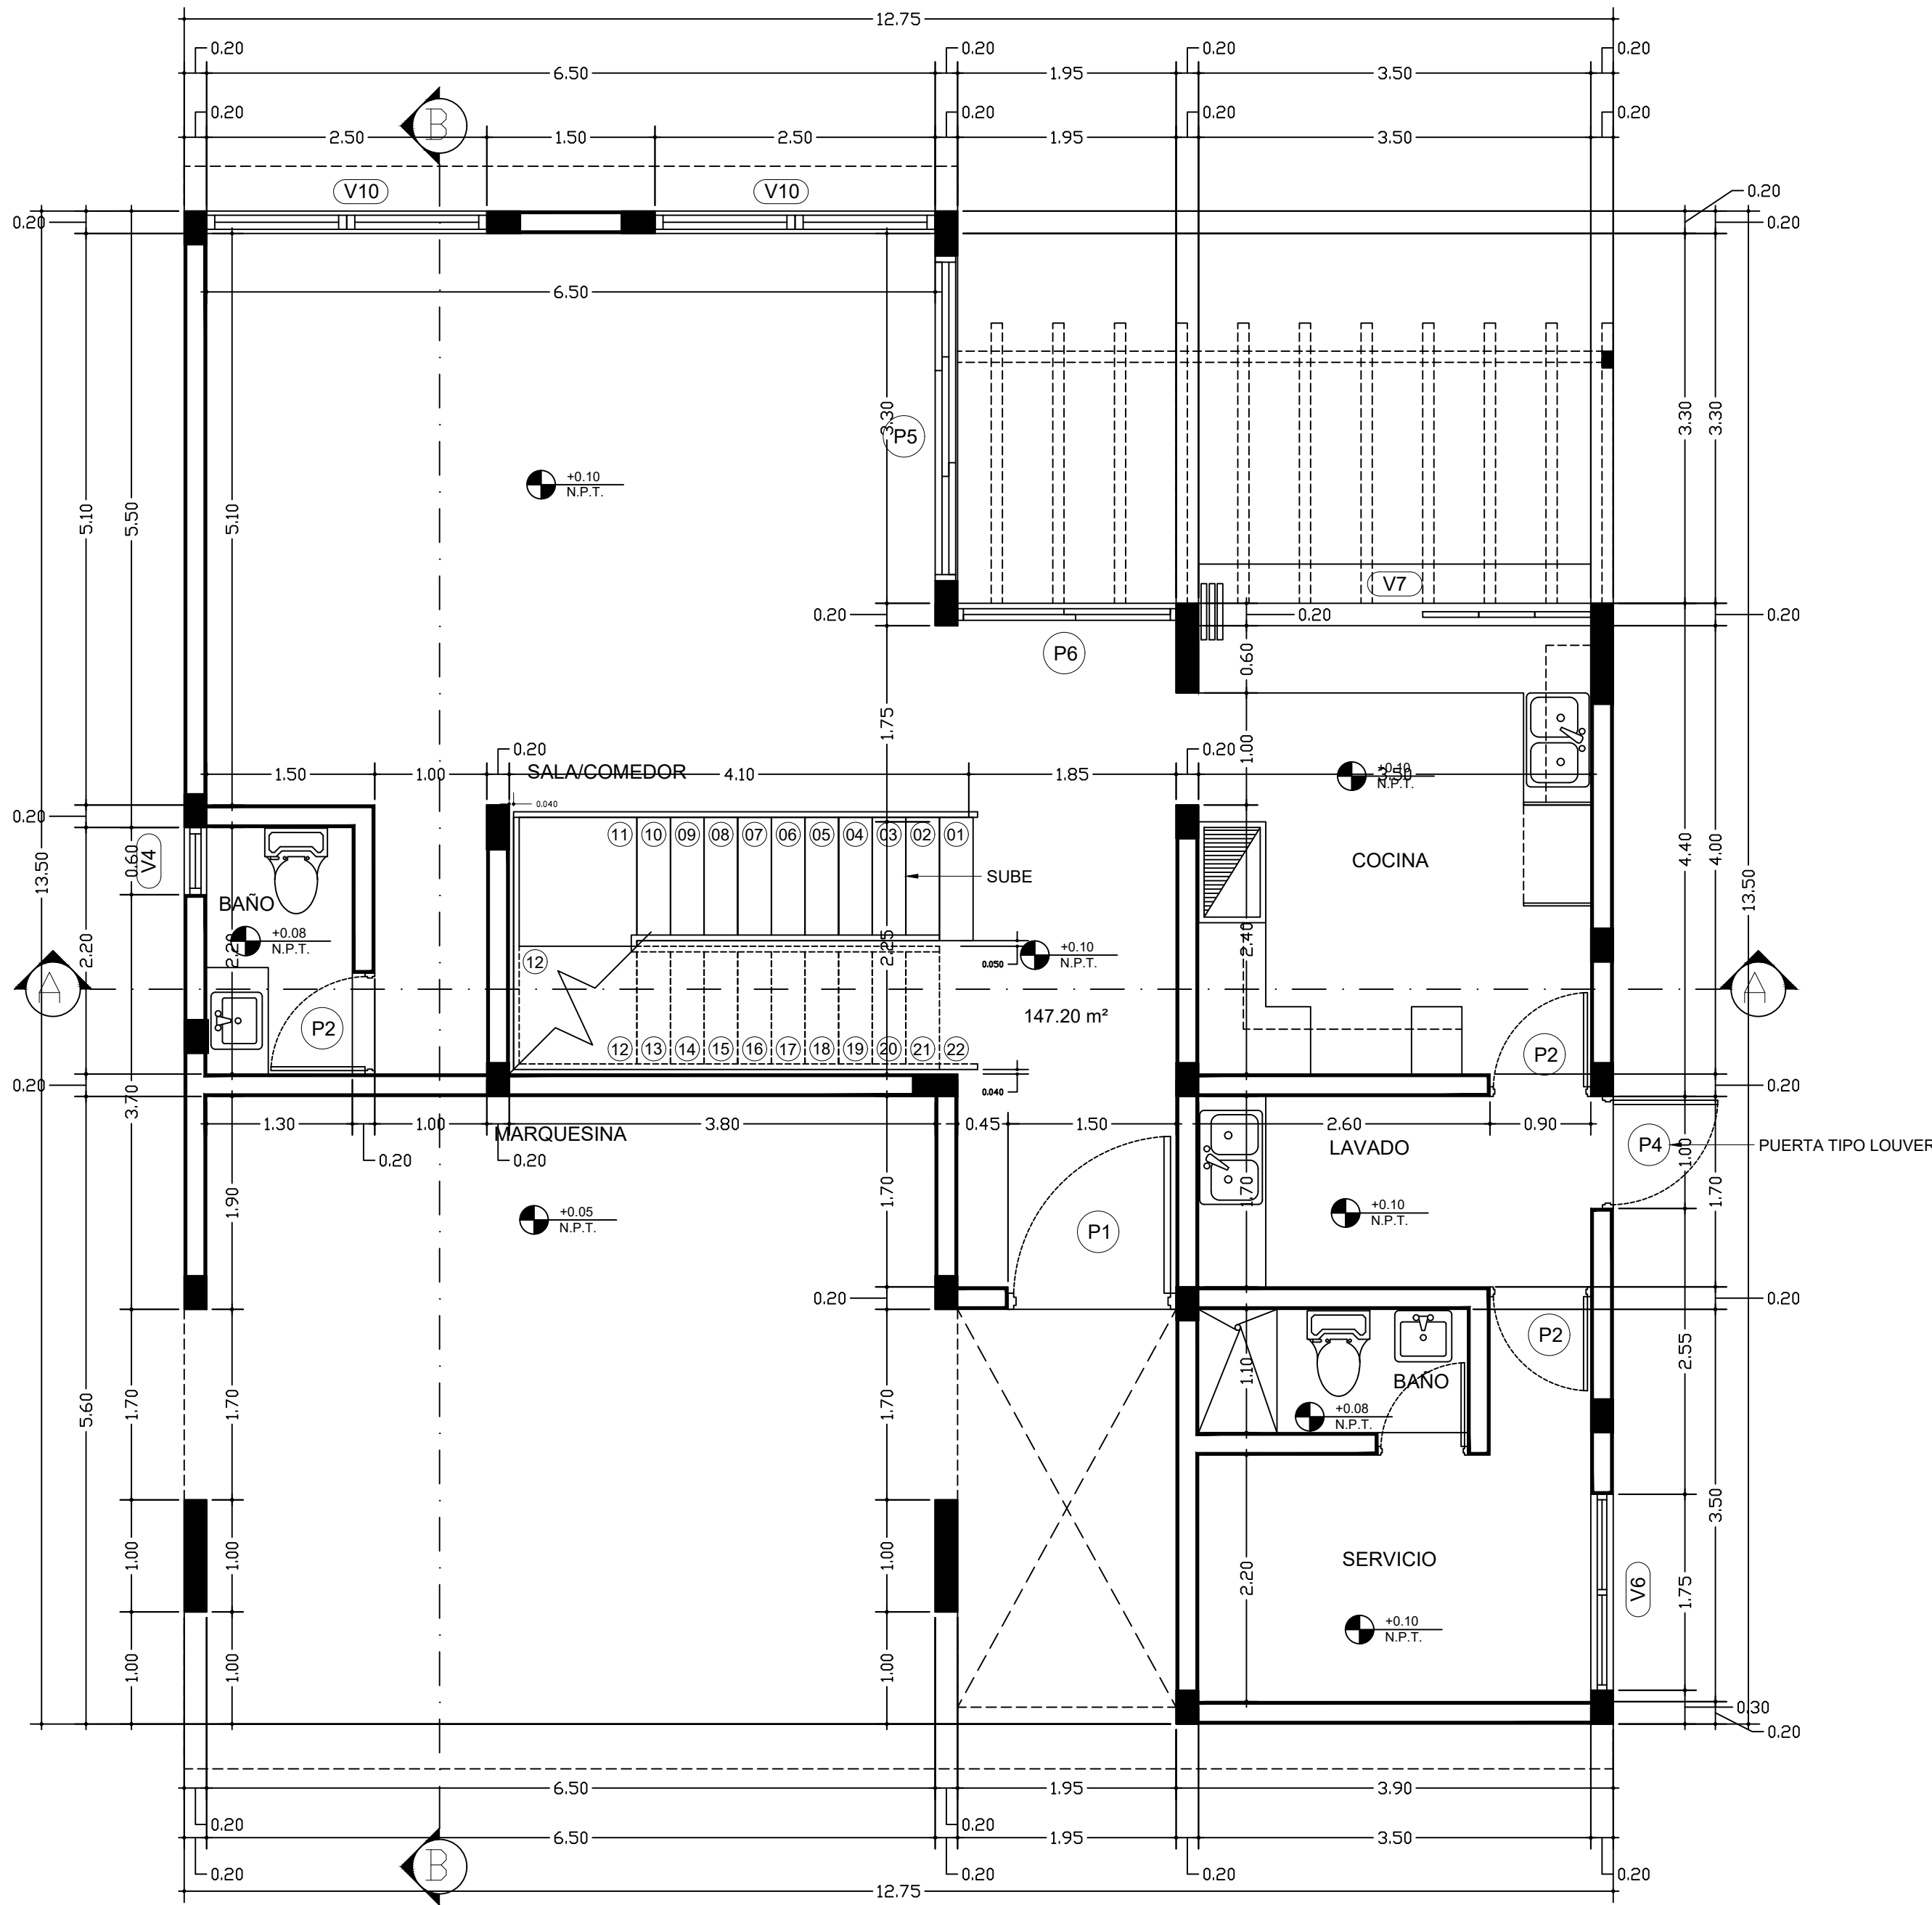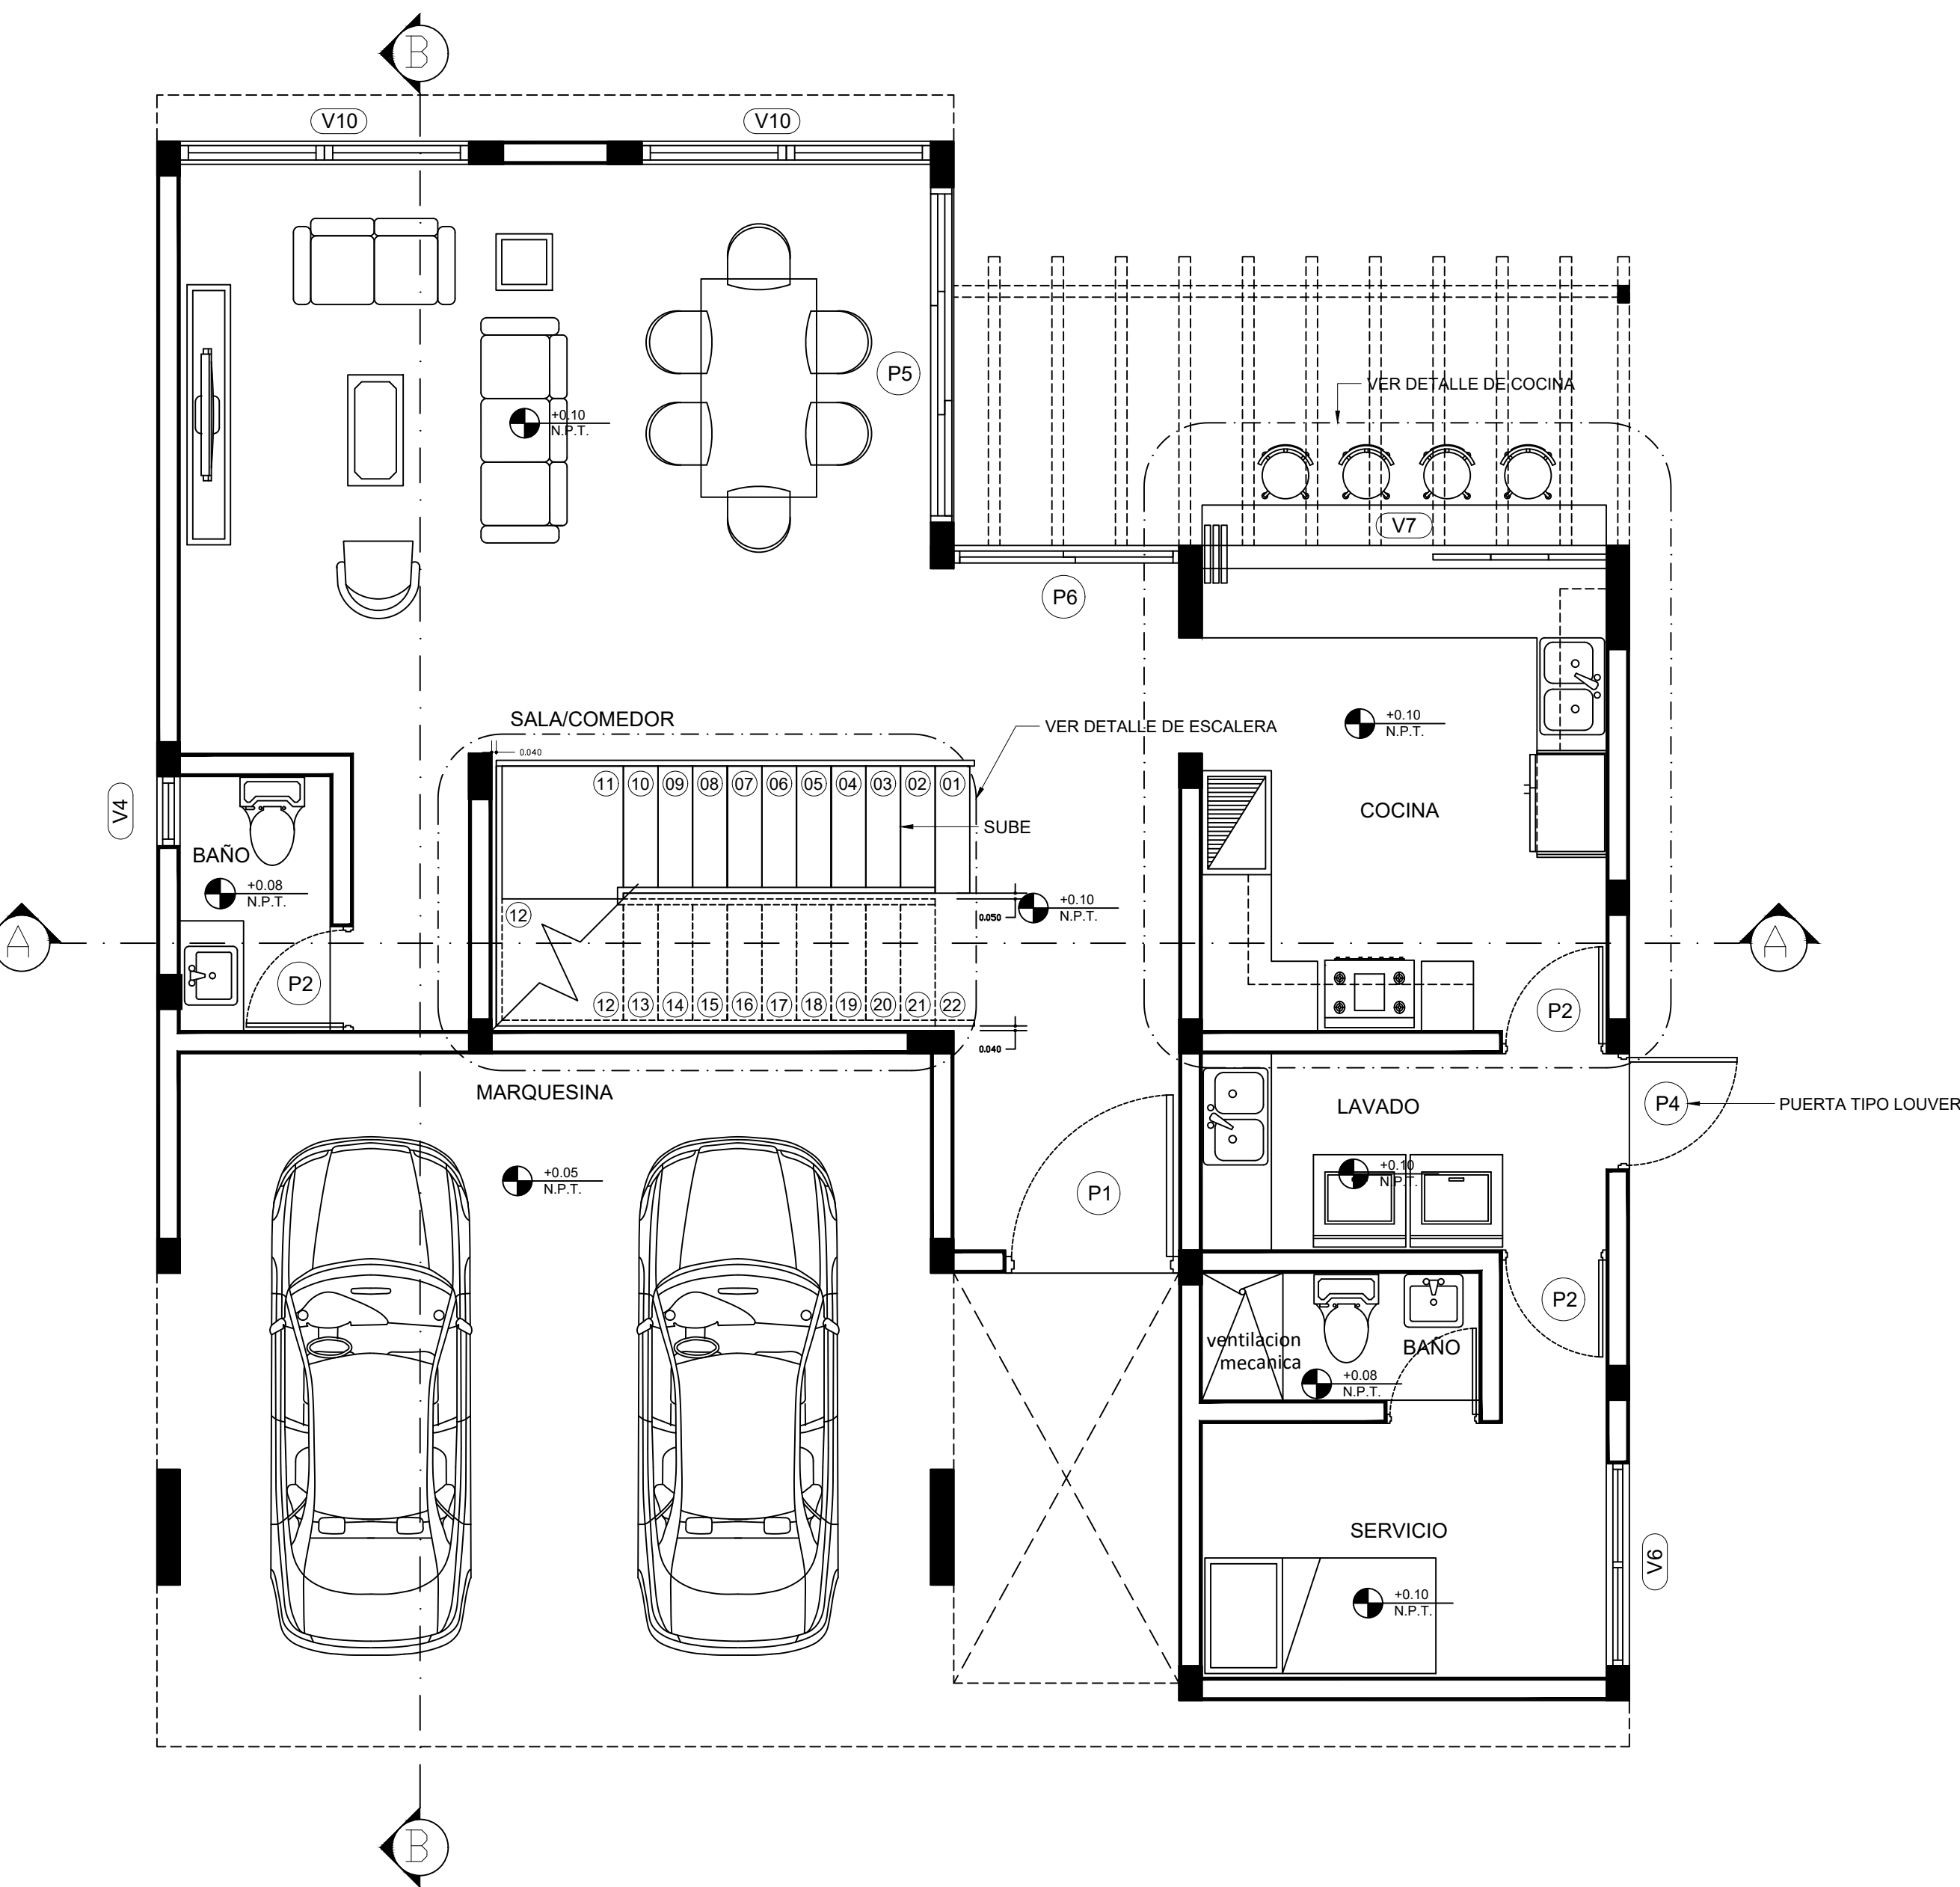

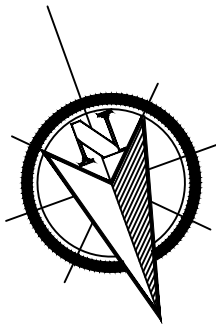

arquicentro
TEL.: (809) 806-9808
E-MAIL.: arquicentro.srl@gmail.com
Av R Pastoriza 3, J Metropolitanos, Santiago
REP. DOM

PROPIETARIO
FIDUCIARIA POPULAR RNC- 1-30-95410-2 REPRESENTADA POR EL SR. ANDRES IGNACIO RIVAS PEREZ CEDULA - 402-2208548-1 ACTUANDO POR CUENTA Y NOMBRE DEL FIDEICOMISO INMOBILIARIO Y DE GARANTIA PARA EL DESARROLLO DEL FIDEICOMISO DON JOSÉ MARÍA. RNC - 1-33-15358-2
Firma y sello

PROYECTO :
DON JOSE MARIA A-1 VIVIENDA UNIFAMILIAR DE DOS NIVELES
DIRECCION : URB. DON JOSÉ MARÍA
CALLE : # 3
SECTOR : GURABO
CIUDAD: SANTIAGO DE LOS CABALLEROS
PROVINCIA : SANTIAGO

EQUIPO EJECUTIVO:
CONSTRUCTORA 383 RNC 133154641
RESPONSABLE DE OBRA:
INGENIERO CIVIL MATEO ARMANDO ESPAILLAT TAVAREZ 49278 CODIA
Firma
RESPONSABLE DE DISEÑO:
ARQUITECTO EDUARDO ORTEGA VARGAS 33532 CODIA
Firma
DISEÑO ESTRUCTURAL:
INGENIERO CIVIL RAFAEL EDUARDO ABREU RODRIGUEZ 36651 CODIA
Firma
DISEÑO ELECTRICO:
INGENIERO ELECTRICO RENE ANTONIO LANTIGUA DURAN 3103 CODIA
Firma
DISEÑO SANITARIO:
INGENIERO CIVIL RAFAEL EDUARDO ABREU RODRIGUEZ 36651 CODIA
Firma
ESTUDIO DE SUELO :
INGENIERO CIVIL LUIS FELIX ALMONTE LUNA 13302 CODIA
Firma


EQUIPO DISEÑO ARQUITECTONICO
DIBUJO: ARQUICENTRO
REALIZADO: ARQUITECTO EDUARDO ORTEGA
PLOTEO: ARQUICENTRO

NOTAS GENERALES:

CONTENIDO DE LA HOJA :
PLANTAS ARQUITECTONICAS & DIMENSIONADAS

ESCALA:
1:50
TIPO:

05
20

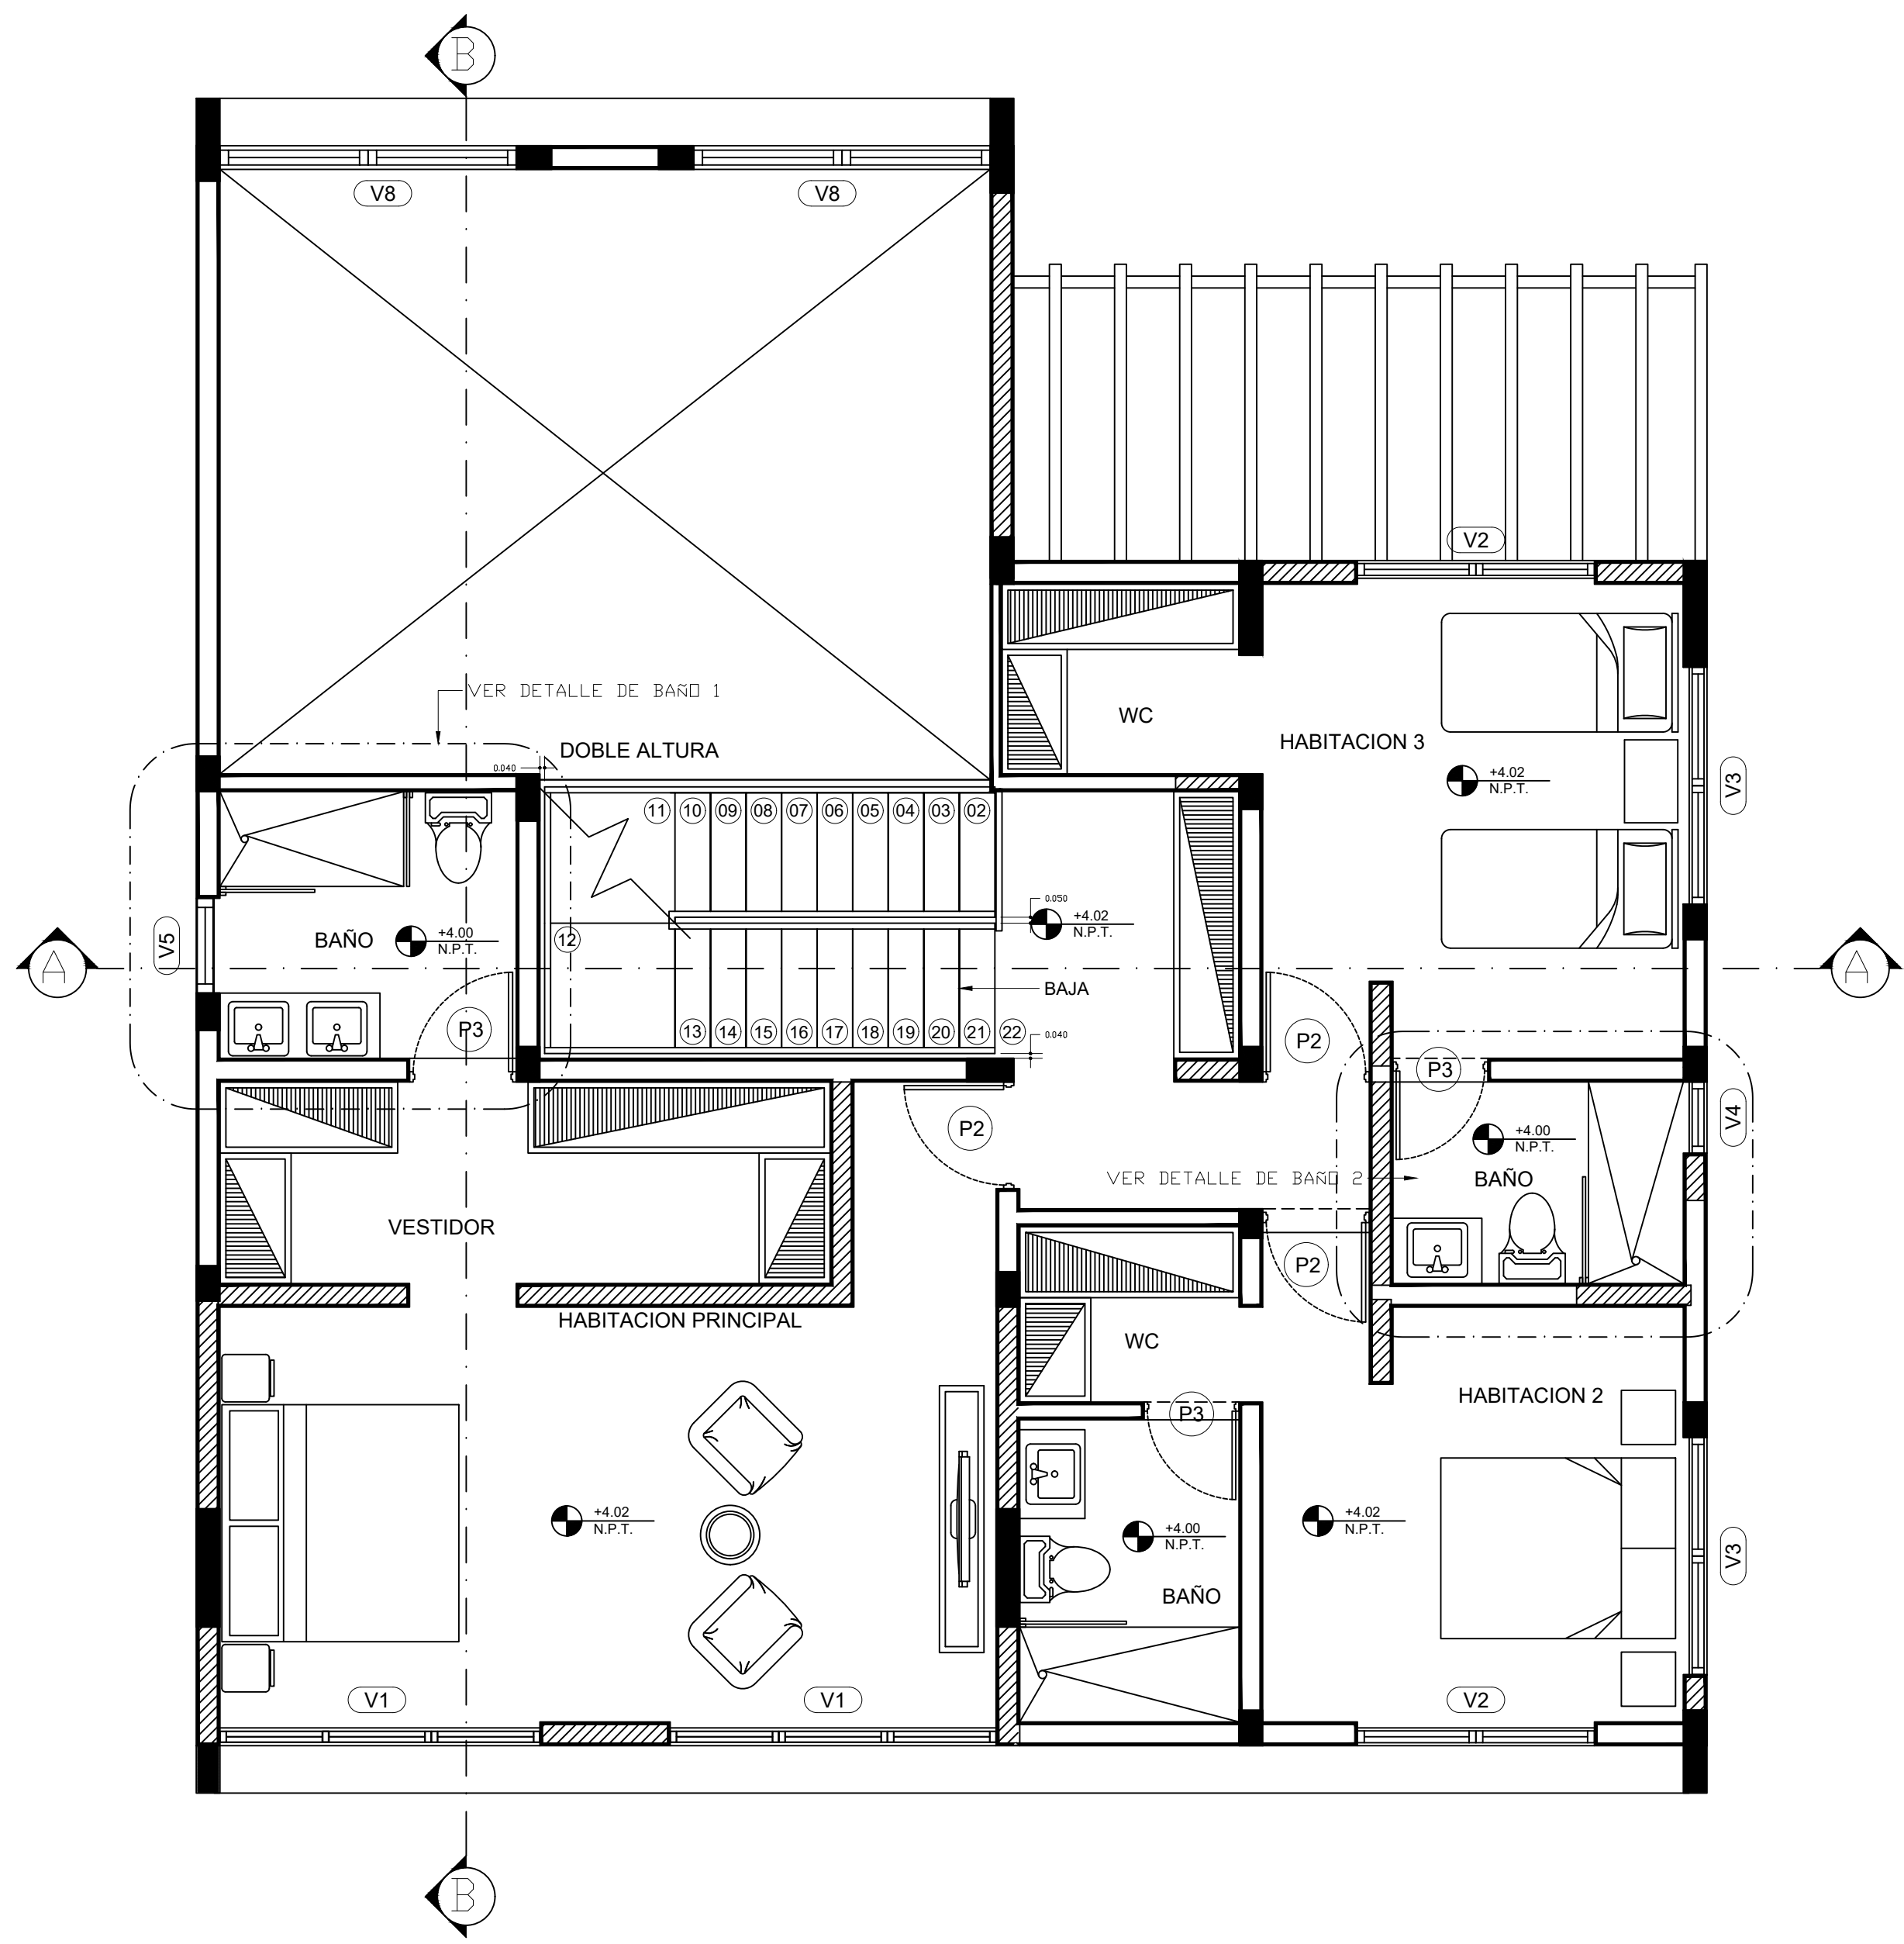

Planta Arquitectónica 2do nivel
Esc. 1:50

